

Abverkauf Küche



Möbelbeschrieb

Möbel	: 21 Vario
Front-Kombination	: 4008 Weissgrau Beton look
Korpusausführung	: R Repro
Korpusfarbe außen	: 4008 Weissgrau
Korpusfarbe innen	: 4008 Weissgrau
Korpusausf. innen für Glas	: R Repro
Korpusfarbe innen für Glas	: 4008 Weissgrau
Sichtseiten-Ausführung	: R Repro
Sichtseiten-Farbe	: 8 Weiss
Griff-Kombination	: XE Griffmulde X-Line Edelstahl
Griff lagen	: Griffmulde
Ausführung Griffleiste X-Line	: E Edelstahlfarben
Farbe Griffleiste X-Line	: E Edelstahlfarben
Ausführung Regale	: R Repro
Farbe Regale	: 4008 Weissgrau
Sockelausführung	: R Repro
Sockelfarbe	: 4008 Weissgrau
Sockelhöhe	: 156.00 mm
Arbeitshöhe	: 938.00 mm

Möbel

Pos	Menge	Band	Beschreibung	Betrag
1	1.00 Stk		F34 Seite Frontmaterial 1,9 cm stark <i>Höhe/Stärke = 2156, Tiefe = 610</i>	
4	1.00 Stk		FB2-200 Frontmaterialboden 1,9cm stark 1,9 cm stark 58,2 cm tief <i>Höhe/Stärke = 918, Tiefe = 20, Breite = 1010</i>	
4.1	1.00 Stk		SAHU Mehrpreis Korpusänderung Unterschrank Korpus-Höhenkürzung	
5	1.00 Stk	L	XUIT55KT2 Unterschrank 1 durchgehende Tür 2 Innenschubkästen 1 Innenauszug <i>Geänderte Front!, Geänderte Farben!</i>	
6	1.00 Stk	R	XU55KT2 Unterbau 1 durchgehende Tür 2 Einlegeböden <i>Geänderte Front!</i>	
7	1.00 Stk		XUSZ100 Unterschrank 2 Schubkästen 1 Auszug <i>Breite = 1100, Geänderte Front!</i>	
8	1.00 Stk		XUAP-1 Seiten-Abschlusswange an Wand für Unterschränke <i>Tiefe = 617, Richtung = Links</i>	

9	1.00 Stk	XUSAZ90 Unterschrank 1 Schubkasten 1 Innenschubkasten 1 Auszug
10	1.00 Stk	FB2-150 Frontmaterialboden 1,9cm stark 1,9 cm stark 58,2 cm tief <i>Höhe/Stärke = 156, Tiefe = 19 Achtung!</i> <i>Maximaler Wert ist 582.0, Breite = 2297</i>
10.1	1.00 Stk	SAHU Mehrpreis Korpusänderung Unterschrank Korpus-Höhenkürzung
11	1.00 Stk	FB2-250 Frontmaterialboden 1,9cm stark 1,9 cm stark 58,2 cm tief <i>Höhe/Stärke = 156, Tiefe = 19 Achtung!</i> <i>Maximaler Wert ist 582.0, Breite = 3165</i>
11.1	1.00 Stk	SAHU Mehrpreis Korpusänderung Unterschrank Korpus-Höhenkürzung
12	1.00 Stk	XUAF60 Unterschrank 1 Frontauszug mit herausnehmbarem Flaschenkorb 2 Innenschubkästen
14	1.00 Stk	XFKS45 Front vollintegriert für Geschirrspüler oder Unterbaukühlschrank durchgehend 72,7 cm hoch
15	1.00 Stk	F34 Seite Frontmaterial 1,9 cm stark <i>Höhe/Stärke = 2156, Tiefe = 610</i>

16	1.00 Stk	<p>XLSH Griffleiste L-Profil für senkrechte Montage an Hochschränken Edelstahlfarben <i>Tiefe = 560</i></p>
16.1	1.00 Stk	<p>MPGFR Mehrpreis für Grifffräsung senkrecht rechts am Korpus <i>Höhe/Stärke = 2156</i></p>
17	1.00 Stk L	<p>XHGT1399 Seitenschrank für integrierten Kühlschrank 1 Tür 1 Nische 139,9 cm mit durchgehender Front 2 Einlegeböden <i>Geänderte Front!</i></p>
18	1.00 Stk	<p>RHSPS15 Seitenschrank-Passstück frontbündig 15 cm breit für bauseitigen Zuschnitt <i>Breite = 50, Tiefe = 580</i></p>
19	1.00 Stk	<p>FB2-200 Frontmaterialboden 1,9cm stark 1,9 cm stark 58,2 cm tief <i>Höhe/Stärke = 918, Tiefe = 20, Breite = 1010</i></p>
19.1	1.00 Stk	<p>SAHU Mehrpreis Korpusänderung Unterschrank Korpus-Höhenkürzung</p>
20	1.00 Stk	<p>XUSZ100 Unterschrank 2 Schubkästen 1 Auszug <i>Breite = 1100, Geänderte Front!</i></p>
21	1.00 Stk	<p>XUSZ100 Unterschrank 2 Schubkästen 1 Auszug</p>

22	1.00 Stk	<p>XU100KT2 Unterschrank 2 durchgehende Türen 2 Einlegeböden <i>Tiefe = 150, Geänderte Front!</i></p>
22.1	1.00 Stk	<p>SATU Mehrpreis Korpusänderung Unterschrank Korpus-Tiefenkürzung ohne Schubkästen</p>
23	1.00 Stk L	<p>XU55KT2 Unterbau 1 durchgehende Tür 2 Einlegeböden <i>Geänderte Front!</i></p>
24	1.00 Stk R	<p>XUIT55KT2 Unterschrank 1 durchgehende Tür 2 Innenschubkästen 1 Innenauszug <i>Geänderte Front!</i></p>
25	1.00 Stk	<p>XUSAZ100 Unterschrank 1 Schubkasten 1 Innenschubkasten 1 Auszug</p>
26	1.00 Stk R	<p>XHGSZ450 Seitenschrank für Mikrowelle oder Backofen 1 Tür mit Druckschnäpper lose 2 Einlegeböden 1 Nische bis 59 cm 1 Schubkasten 1 Frontauszug 1 Innenschubkasten 1 Innenauszug <i>Geänderte Front!</i></p>
27	1.00 Stk R	<p>XHGSZ450 Seitenschrank für Mikrowelle oder Backofen 1 Tür mit Druckschnäpper lose 2 Einlegeböden 1 Nische bis 59 cm 1 Schubkasten 1 Frontauszug 1 Innenschubkasten 1 Innenauszug <i>Geänderte Front!</i></p>

28	1.00 Stk	RHSPS15 Seitenschrank-Passstück frontbündig 15 cm breit für bauseitigen Zuschnitt <i>Breite = 60, Tiefe = 560</i>
34	1.00 Stk	FB2-200 Frontmaterialboden 1,9cm stark 1,9 cm stark 58,2 cm tief <i>Tiefe = 367, Breite = 1076</i>
35	1.00 Stk	FB2-200 Frontmaterialboden 1,9cm stark 1,9 cm stark 58,2 cm tief <i>Tiefe = 368, Breite = 340</i>
36	1.00 Stk	FB2-200 Frontmaterialboden 1,9cm stark 1,9 cm stark 58,2 cm tief <i>Tiefe = 367, Breite = 1076</i>
37	1.00 Stk	FB2-50 Frontmaterialboden 1,9cm stark 1,9 cm stark 58,2 cm tief <i>Höhe/Stärke = 340, Tiefe = 19 Achtung!</i> <i>Maximaler Wert ist 582.0, Breite = 1038</i>
37.1	1.00 Stk	SAHO Mehrpreis Korpusänderung Oberschrank Korpus-Höhenkürzung
38	1.00 Stk	FB2-250 Frontmaterialboden 1,9cm stark 1,9 cm stark 58,2 cm tief <i>Tiefe = 368, Breite = 340</i>
39	1.00 Stk	OKV100 Oberschrank 1 Klappe mit Spezial-Beschlag <i>Höhe/Stärke = 378, Geänderte Farben!</i> <i>21 Vario</i> <i>Griff-Kombination, 99 ohne Bohrung / ohne Griff</i> <i>Grifflagen, 99 ohne Bohrung / ohne Griff</i>

40 1.00 Stk **OKV60**
 Oberschrank
 1 Klappe
 mit Spezial-Beschlag
Breite = 650, Höhe/Stärke = 378, Geänderte Front!, Geänderte Farben!
 21 Vario
 Griff-Kombination, 99 ohne Bohrung / ohne Griff
 Griffklagen, 99 ohne Bohrung / ohne Griff

41 1.00 Stk **FB2-250**
 Frontmaterialboden 1,9cm stark
 1,9 cm stark
 58,2 cm tief
Höhe/Stärke = 88, Tiefe = 2390, Breite = 3225

41.1 1.00 Stk **SAHO**
 Mehrpreis
 Korpusänderung
 Oberschrank
 Korpus-Höhenkürzung

503 153.24 dm **SOBSTD**
 Sockelblende
 Standardhöhen
 7,5 cm - 10,6 cm -
 12,5 cm - 15,6 cm

504 3.00 Stk **SOSSTD**
 Sockelseitenteil
 Standardhöhen
 8,5 cm - 11,6 cm -
 13,5 cm - 16,6 cm

4008 Weissgrau

Total Möbel 13'000.00

Arbeitsplatten Keramik

Pos	Menge	Band	Beschreibung	Betrag
46	1.00 Stk		ABDECKUNG KERAMIK Küchenabdeckung in Dekton (Keramik) / INSEL Material: DOOMOS Stärke: 20mm Kanten unten und oben leicht gefast Kochfeld flächenbündig eingebaut,	3'950.00

47	1.00 Stk	ABDECKUNG KERAMIK Küchenabdeckung in Naturstein / Wandzeile Winkel Material: Nero Assoluto Stärke: 20mm Oberfläche: glfelaamt gebürstet Kanten unten und oben leicht gefast Becken von unten eingebaut, inkl. Bohrung für Armatur und Drehknopf	1'490.00
----	----------	--	----------

Total Arbeitsplatten Keramik	5'440.00
------------------------------	----------

Rückwände

Pos	Menge	Band	Beschreibung	Betrag
29	1.00 Stk		FLOAT Floatglas 6 mm, in ESG Extraweiss, Rückseite beschichtet, Farbe nach RAL / NCS Farbkarte inkl. 2 Stk Steckdosenausschnitte Ausmass, Lieferung und Montage nach Kücheneinbau und Arbeitsplatte	1'500.00
30	1.00 Stk		FLOAT Floatglas 6 mm, in ESG Extraweiss, Rückseite beschichtet, Farbe nach RAL / NCS Farbkarte inkl. 2 Stk Steckdosenausschnitte Ausmass, Lieferung und Montage nach Kücheneinbau und Arbeitsplatte	**** **

Total Rückwände	1'500.00
-----------------	----------


Elektrogeräte

Pos	Menge	Band	Beschreibung	Betrag
2	1.00 Stk	L	WS200SP ELECTROLUX WS200SP Wärmeschublade 60cm, Temperaturerregulierung von 30° bis 80°C, Platz für Geschirr für 8 Personen oder 30 Teller <i>Höhe/Stärke = 205, Geänderte Farben!</i>	1'291.65
3	1.00 Stk	L	WS200SP ELECTROLUX WS200SP Wärmeschublade 60cm, Temperaturerregulierung von 30° bis 80°C, Platz für Geschirr für 8 Personen oder 30 Teller <i>Höhe/Stärke = 205, Geänderte Farben!</i>	1'291.65


14.1	1.00 Stk		GA45SLV ELECTROLUX GA45SLV Einbau-Geschirrspüler 45 cm, 9 internationale Massgedecke, 9 Spülprogramme, Automatikpr., Energielevel: A+A, vollintegriert, Wasserschutz System, Time Beam, Wasserverbrauch 7.9 Liter, Energieverbrauch 0,79 kWh, H 82-88cm B 44.5cm T 55.5cm		2'435.20
26.1	1.00 Stk	L	EB4SL90SP ELECTROLUX EB4SL90SP Touch-Bedienung, Elektronische Backofenregelung 30 - 230 °C, 11 Ofenfunktionen, 8 Zusatzfunktionen, Koch-Assistent mit 90 Rezepten Automatik- inkl. Gewichtsaut. <i>Höhe/Stärke = 450</i>		3'037.05
27.1	1.00 Stk	L	EB4SL90SP ELECTROLUX EB4SL90SP Touch-Bedienung, Elektronische Backofenregelung 30 - 230 °C, 11 Ofenfunktionen, 8 Zusatzfunktionen, Koch-Assistent mit 90 Rezepten Automatik- inkl. Gewichtsaut. <i>Höhe/Stärke = 450</i>		3'037.05
48	1.00 Stk		IK3035SZR ELECTROLUX IK3035SZR Einbaukühlschrank integr. 60cm 60cm, Nutzinhalt: 294 l, davon Natura-fresh 78 l, Energieeffizienzklasse A++, elektronische Steuerung, digitale Temperaturanzeige, dynamische Umluftkühlung, Schnellkühlung, Energieverbr.: 172kWh/Jahr		3'046.30

Total Elektrogeräte	14'138.90
- Rabatt (60.00 %)	8'483.34
Total nach Rabatt	5'655.56

Elektrogeräte II

Pos	Menge	Band	Beschreibung	Betrag	
33	1.00 Stk		40.001.287 SUTER INOX AG, Bora Classic Set bestehend aus: - Kochfeldabzug-System (CKAS) - 2 Stk. Flächeninduktionskochfeld (CFI 11) - Umluft-Einheit (UUE1) - Silence Paket (USP1) - Schuko-Adapter (UNAJ-000) <i>Abstand von Arbeitsplattenvorderkante = 65</i>		6'443.00
Total Elektrogeräte II				6'443.00	
- Rabatt (30.00 %)				1'932.90	
Total nach Rabatt				4'510.10	

Sanitär

Pos	Menge	Band	Beschreibung	Betrag
13	1.00 Stk		33930002 GROHE EH-Spültischbatterie Europlus Schwenkauslauf chrom Europlus Einhand-Spültischbatterie, DN 15 Einlochmontage StarLight Oberfläche SilkMove 35 mm Keramikkartusche SpeedClean Mousseur variabel einstellbare Mengenbegrenzung schwenkbarer Gussauslauf Schwenkbereich 140° flexible Anschlusschläuche Schnell-Montage-System	344.85
				
31	1.00 Stk		122.0085.606 FRANKE, Becken, Kubus, KBX 110 55, Edelstahl, 580 x 430 mm, Drehknopfventil (integral), Unteneinbau	1'075.00
32	1.00 Stk		119.0307.901 FRANKE, Spülmitteldispenser, KWC Eve, Edelstahl	422.00
43	1.00 Stk		40.001.013 SUTER INOX AG, Kugler Siminox, Edelstahl, massiv, mit Zugauslauf, Siminox 5.03016.441.000	680.00
Total Sanitär				2'521.85
- Rabatt (40.00 %)				1'008.74
Total nach Rabatt				1'513.11

Zubehör

Pos	Menge	Band	Beschreibung	Betrag
31.1	1.00 Stk		133.0301.720 FRANKE, Drehknopf Edelstahlfinish, Edelstahlfinish, 18/22 mm Bohrung	54.00
44	1.00 Stk		121.0032.743 EISINGER Sorter 350-55 Composta, Unterbaubreite 550mm	334.00
45	1.00 Stk		134.0014.156 EISINGER Abfallsammler KEA 6l komplett, in rostfreiem Edelstahl, flächenbündig	412.00
Total Zubehör				800.00

Recyclinggebühren

Pos	Artikel-Nr.	Beschreibung	Menge	Betrag
(2)	WS200SP	Recyclinggebühren: ELECTROLUX WS200SP	1.00 Stk	5.55
(3)	WS200SP	Recyclinggebühren: ELECTROLUX WS200SP	1.00 Stk	5.55
(14.1)	GA45SLV	Recyclinggebühren: ELECTROLUX GA45SLV	1.00 Stk	11.10
(26.1)	EB4SL90SP	Recyclinggebühren: ELECTROLUX EB4SL90SP	1.00 Stk	11.10
(27.1)	EB4SL90SP	Recyclinggebühren: ELECTROLUX EB4SL90SP	1.00 Stk	11.10
(33)	40.001.287	Recyclinggebühren: SUTER INOX AG, Bora Classic	1.00 Stk	11.10
(48)	IK3035SZR	Recyclinggebühren: ELECTROLUX IK3035SZR	1.00 Stk	27.80
Total Recyclinggebühren				83.30

Zusammenstellung

Möbel		13'000.00
Arbeitsplatten Keramik		5'440.00
Rückwände		1'500.00
Elektrogeräte	60.00 %	5'655.56
Elektrogeräte II	30.00 %	4'510.10
Sanitär	40.00 %	1'513.11
Zubehör		800.00
Granit		0.00
+ Total Recyclinggebühren		83.30
- Rundungsbetrag		2.07
Gesamttotal exkl. MWST		32'500.00
+ MWST	7.7 %	2'600.00
Gesamttotal inkl. MWST		CHF 35'100.00

Spezial-Preis

Fr. 29'900.00 inkl. Mwst.


Lieferung: Ab Ausstellung Fretz Küchen AG Industriestrasse 13 6010 Kriens

Demontage: inkl. Demontage der Küche in Ausstellung

Montage: Bauseits, nicht in Offerte enthalten

Bezahlung: Bei Abholung der Küche

Dekormaterial: Dekorative Gegenstände nicht in Offerte Enthalten

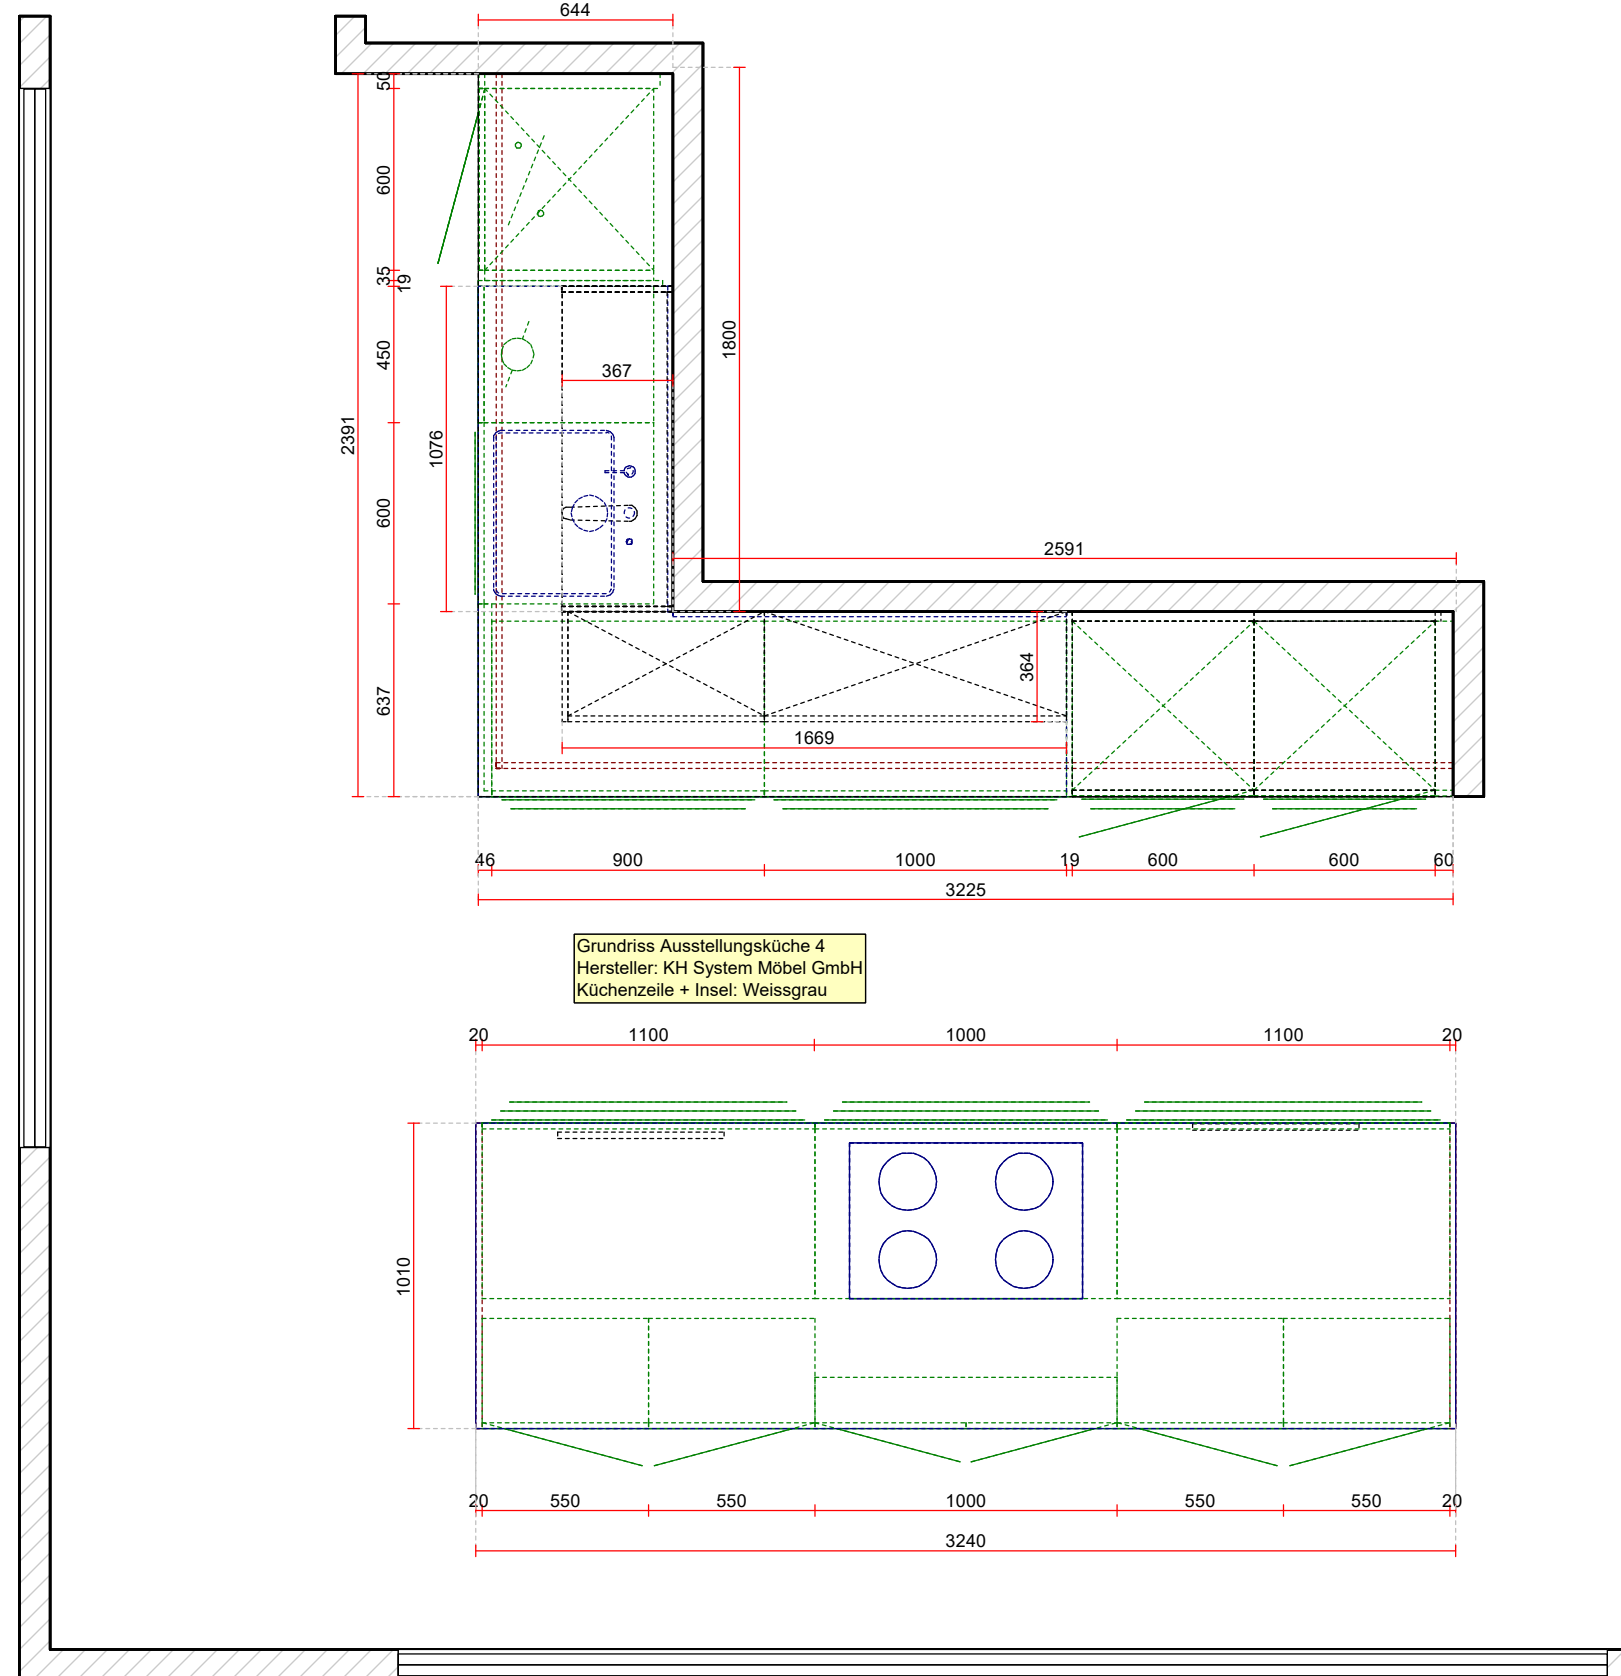

Masstab: 1:25 (A3)


Fretz Küchen AG
 Industriestrasse 13
 6010 Kriens
 Tel. 041 420 90 00
 Fax info@fretz-kuechen.ch

fretz küchen ag
 küchenbau – einbauschränke – badmöbel – haushaltgeräte


Projekt-Nr. : 20180004/6/1
 Projektname: Ausstellungsküchen
 Modell: 21 Vario
 Ausdruck: 03.05.2018

Kunde:
 Fretz Küchen AG
 Industriestrasse 13
 6010 Kriens
 Tel.


Objekt:
 Kataloge
 Industriestrasse 13
 6010 Kriens
 Tel.

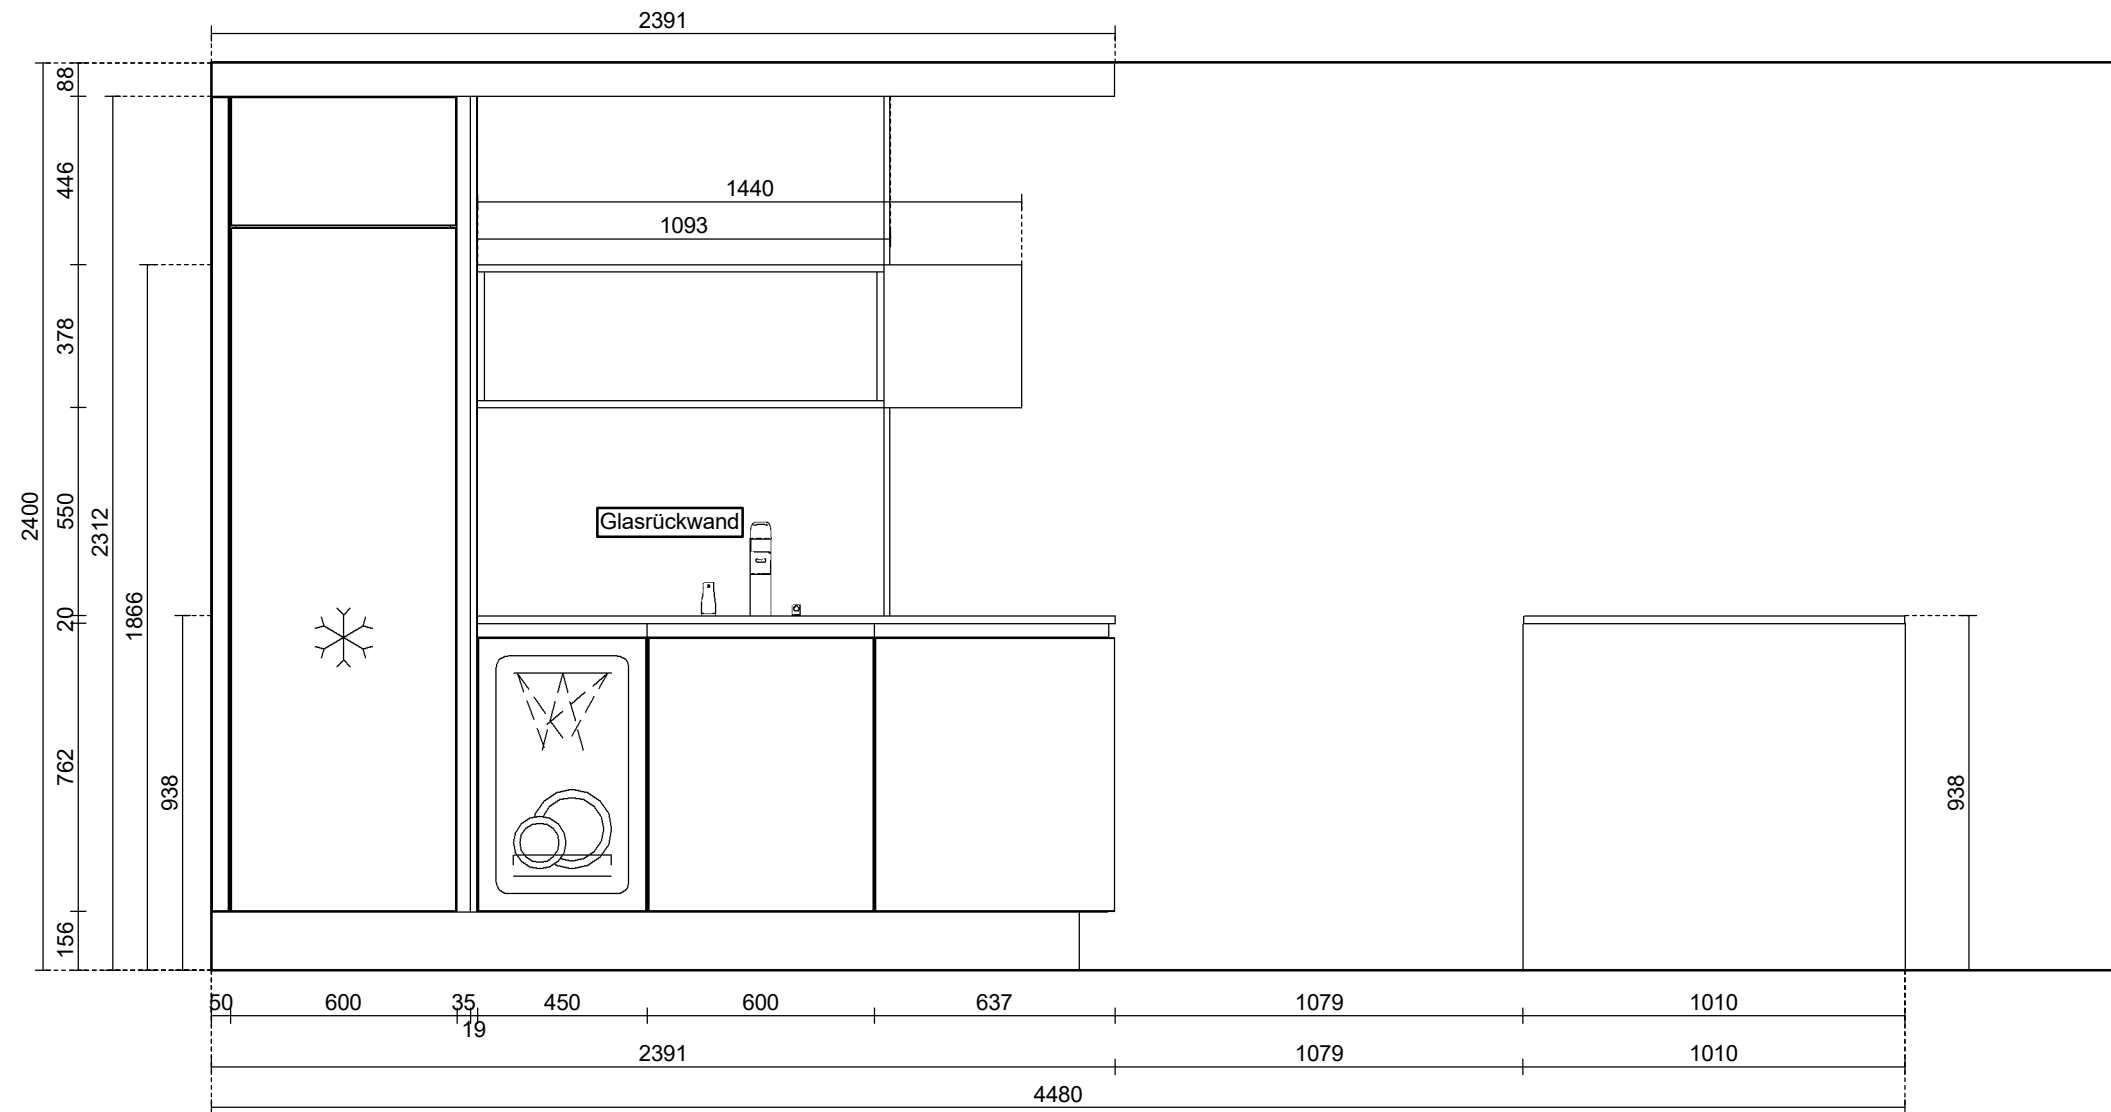

Wand - 8 / Massstab: 1:20 (A3)

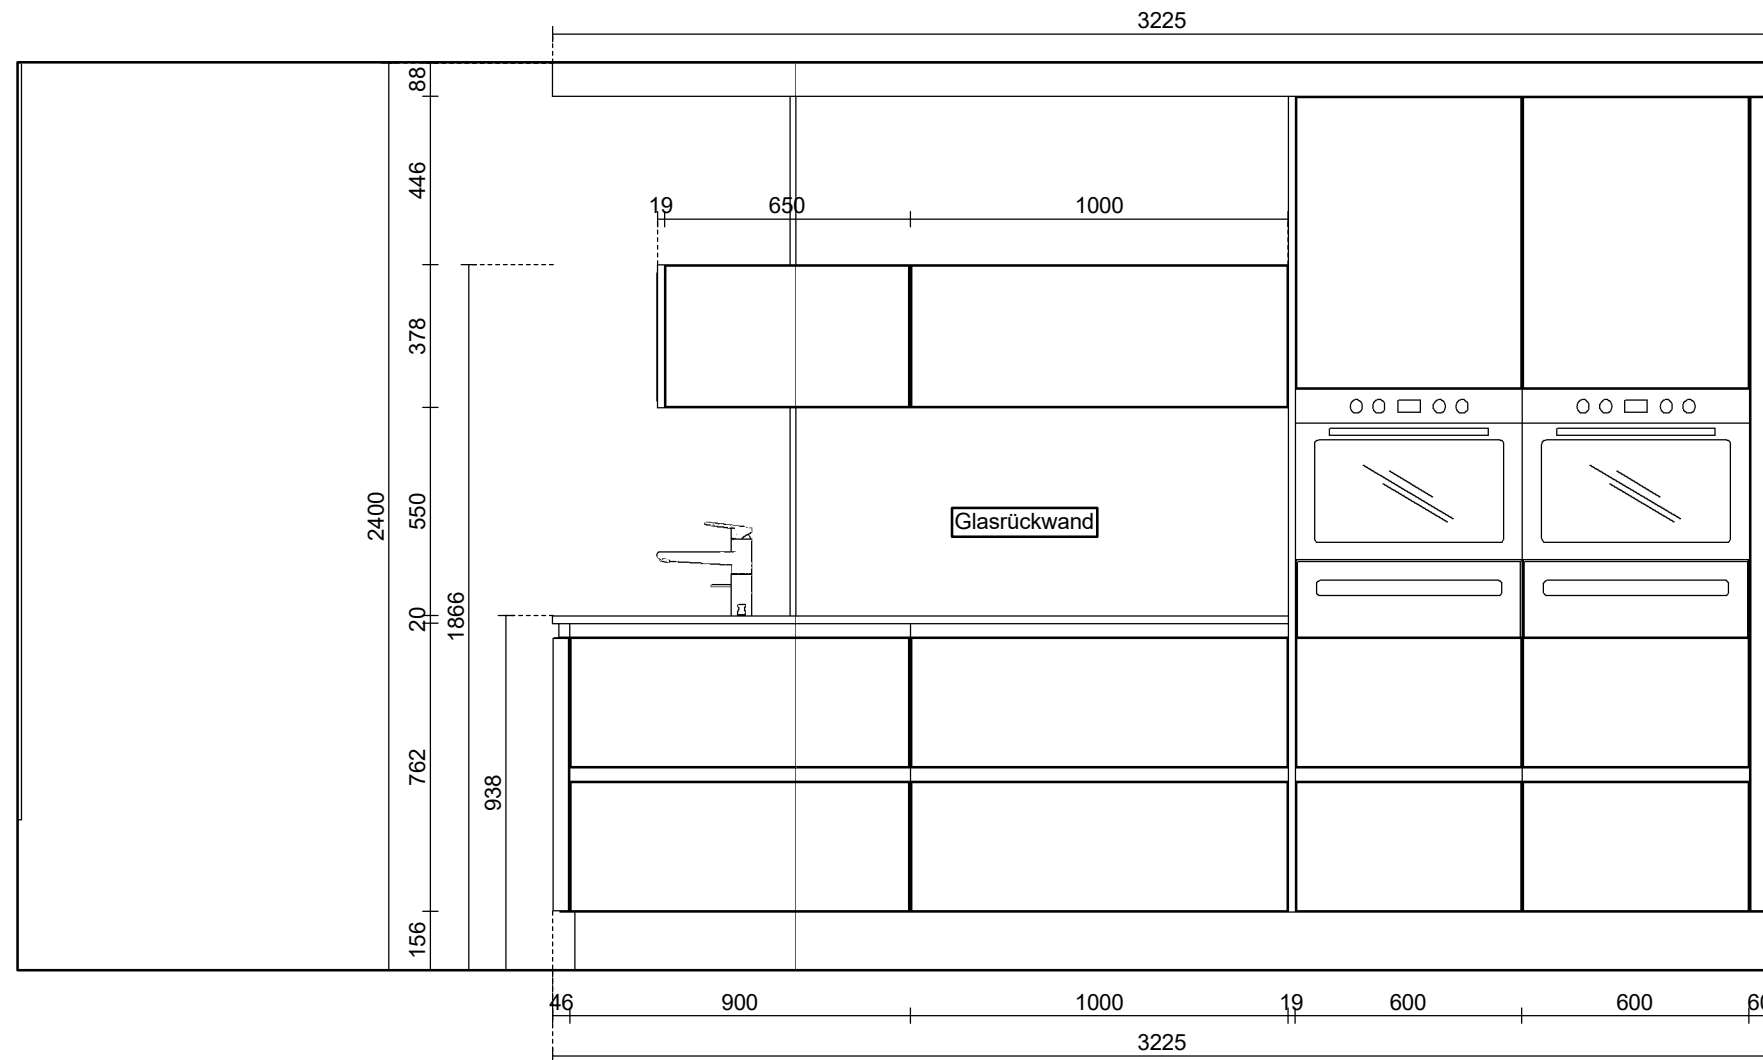

Wand - 10 / Massstab: 1:20 (A3)

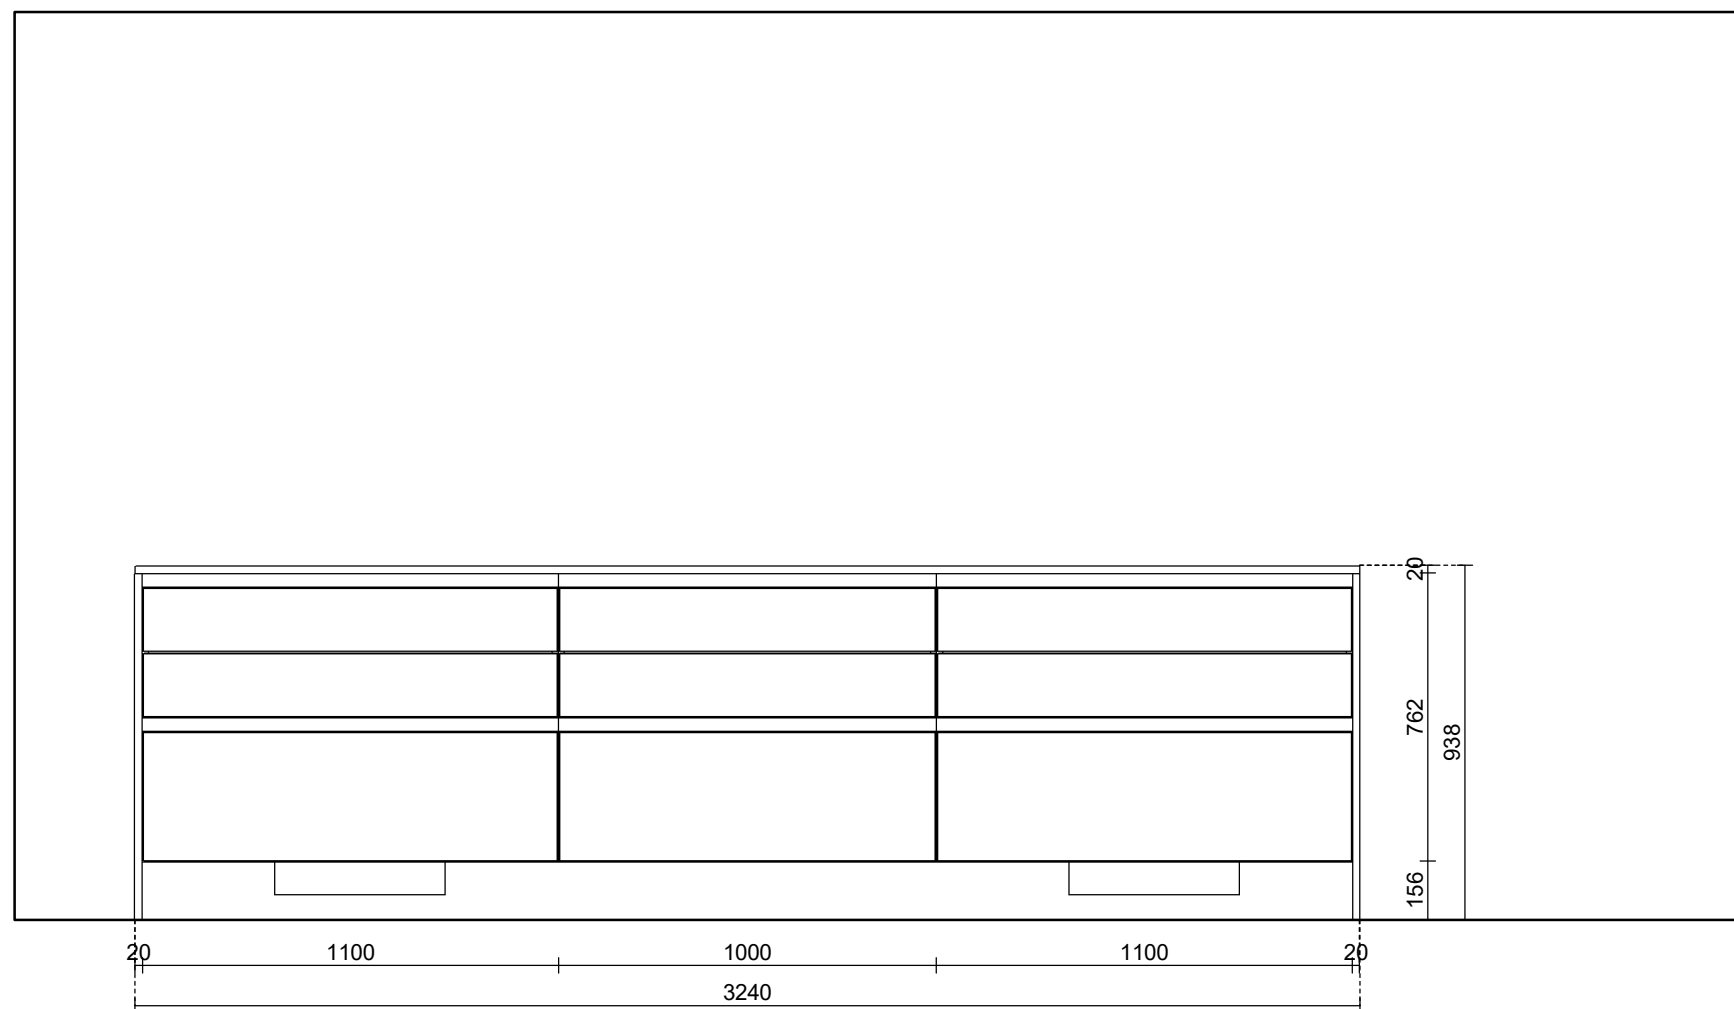

Wand - 9 / Massstab: 1:20 (A3)


Fretz Küchen AG
 Industriestrasse 13
 6010 Kriens
 Tel. 041 420 90 00
 Fax info@fretz-kuechen.ch

fretz küchen ag
 küchenbau – einbauschränke – badmöbel – haushaltgeräte

Projekt-Nr. : 20180004/6/1
 Projektname: Ausstellungsküchen
 Modell: 21 Vario
 Ausdruck: 03.05.2018

Kunde:
 Fretz Küchen AG
 Industriestrasse 13
 6010 Kriens
 Tel.

Objekt:
 Kataloge
 Industriestrasse 13
 6010 Kriens
 Tel.

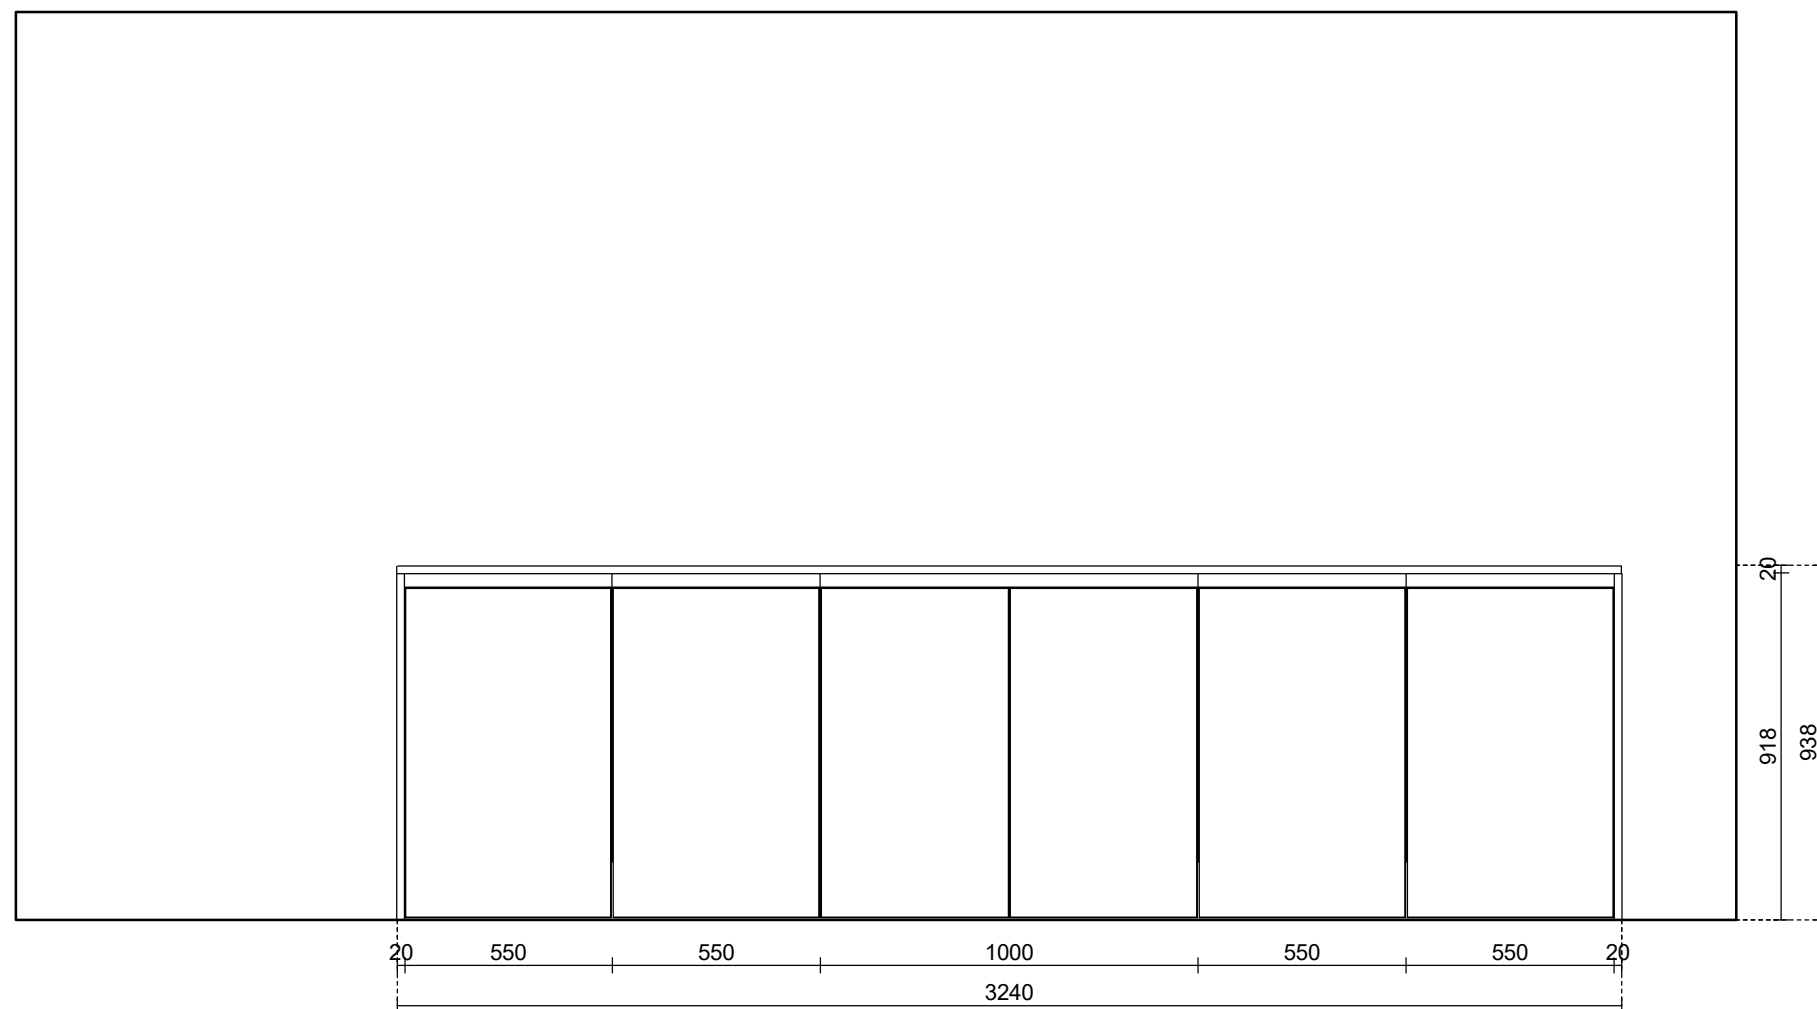

Wand - 11 / Massstab: 1:20 (A3)

Fretz Küchen AG
 Industriestrasse 13
 6010 Kriens
 Tel. 041 420 90 00
 Fax info@fretz-kuechen.ch

fretz küchen ag
 küchenbau – einbauschränke – badmöbel – haushaltgeräte

Projekt-Nr. : 20180004/6/1
 Projektname: Ausstellungsküchen
 Modell: 21 Vario
 Ausdruck: 03.05.2018

Kunde:
 Fretz Küchen AG
 Industriestrasse 13
 6010 Kriens
 Tel.

Objekt:
 Kataloge
 Industriestrasse 13
 6010 Kriens
 Tel.